

**Opmerkingen**

- afslakken/afkruisen conflicterende berending
- definitieve route/nummers in overleg met wegbeheerder
- de locatie van berending is indicatief, de exacte locatie wordt in het werk bepaald

**Verklaring**

- werkruimte
- afsluiting

**NOK**  
BRL9101

Cluster C	Overname	Diverse aanpassingen	14-09-21	Overname	EDS	Control	BVJ	In control	Vrijgave
Cluster B	Overname	Diverse aanpassingen	31-08-21	Overname	SGE	Control	SLE	In control	Vrijgave
Cluster A	Overname	Concept	27-08-21	Overname	BRL	Control	SLE	In control	Vrijgave


**TRAFFIC SERVICE** **DE BETUYSE WAARD**

Dijkversterking Wolferen-Sprok


**Verkeersmaatregelen**  
Fase 1, Cluster B en C  
Waaldijk, Oosterhout

104.117-02A01-C Blad 1 van 2




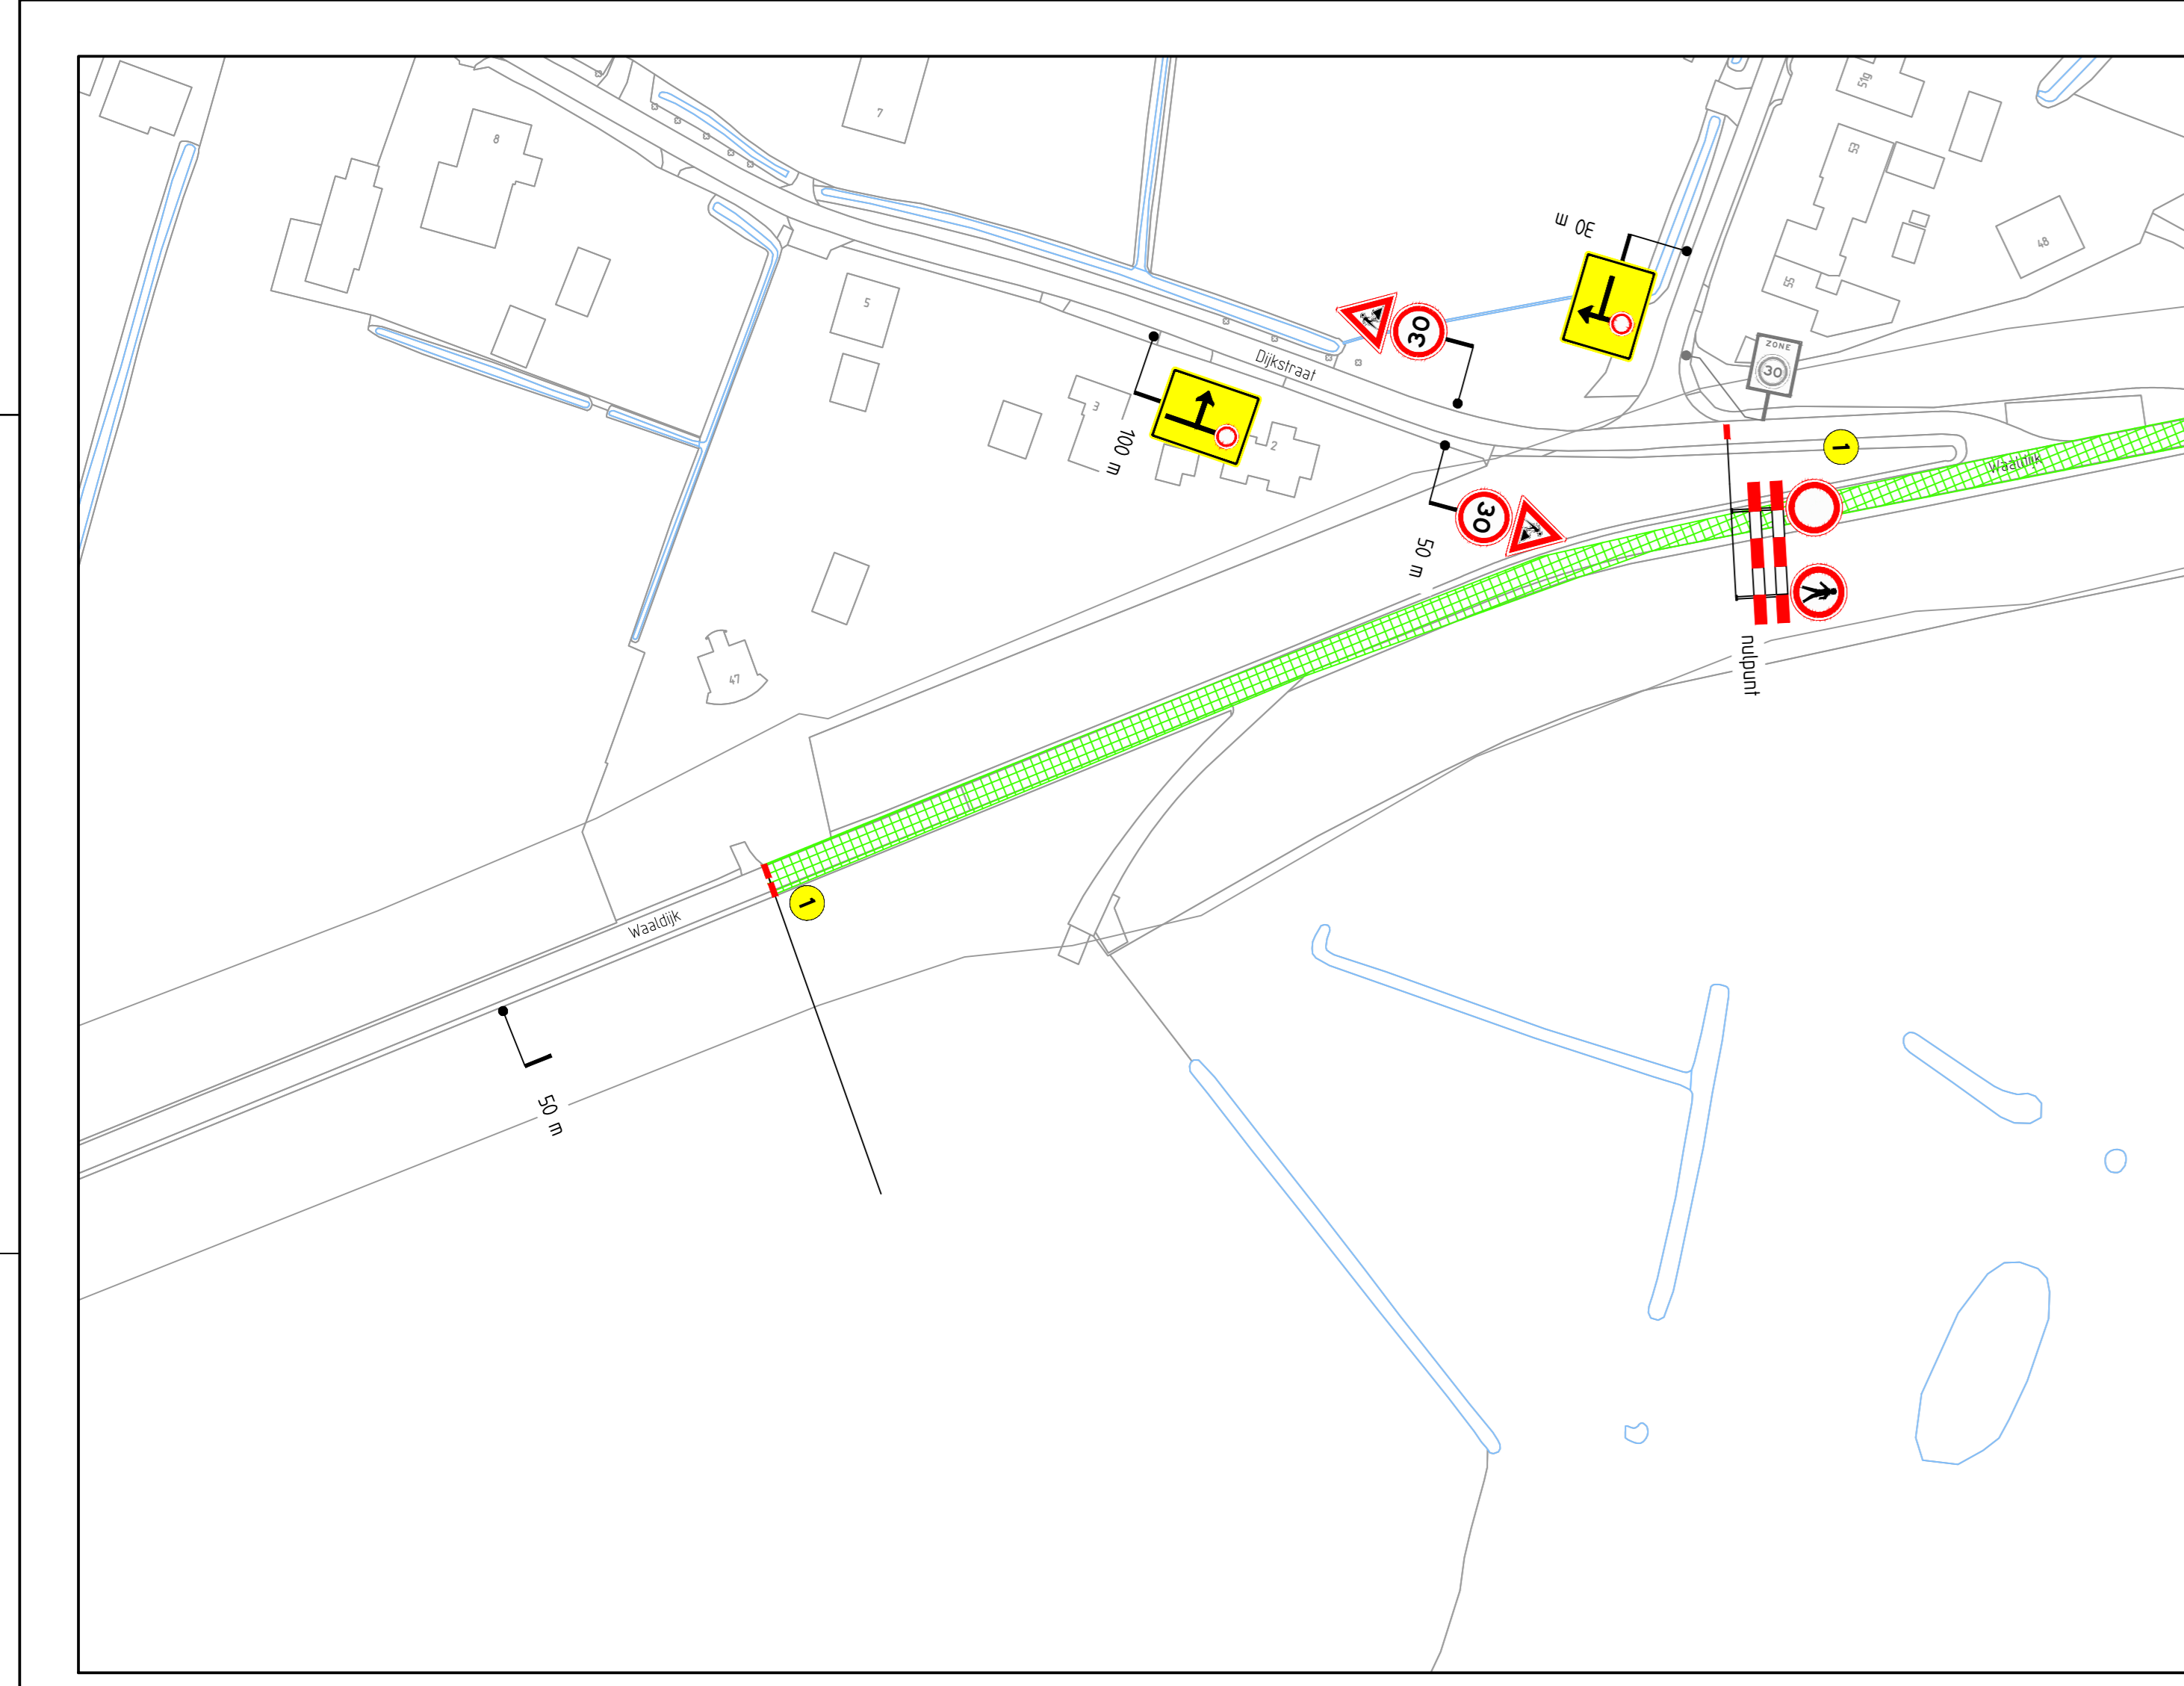


DETAIL 1

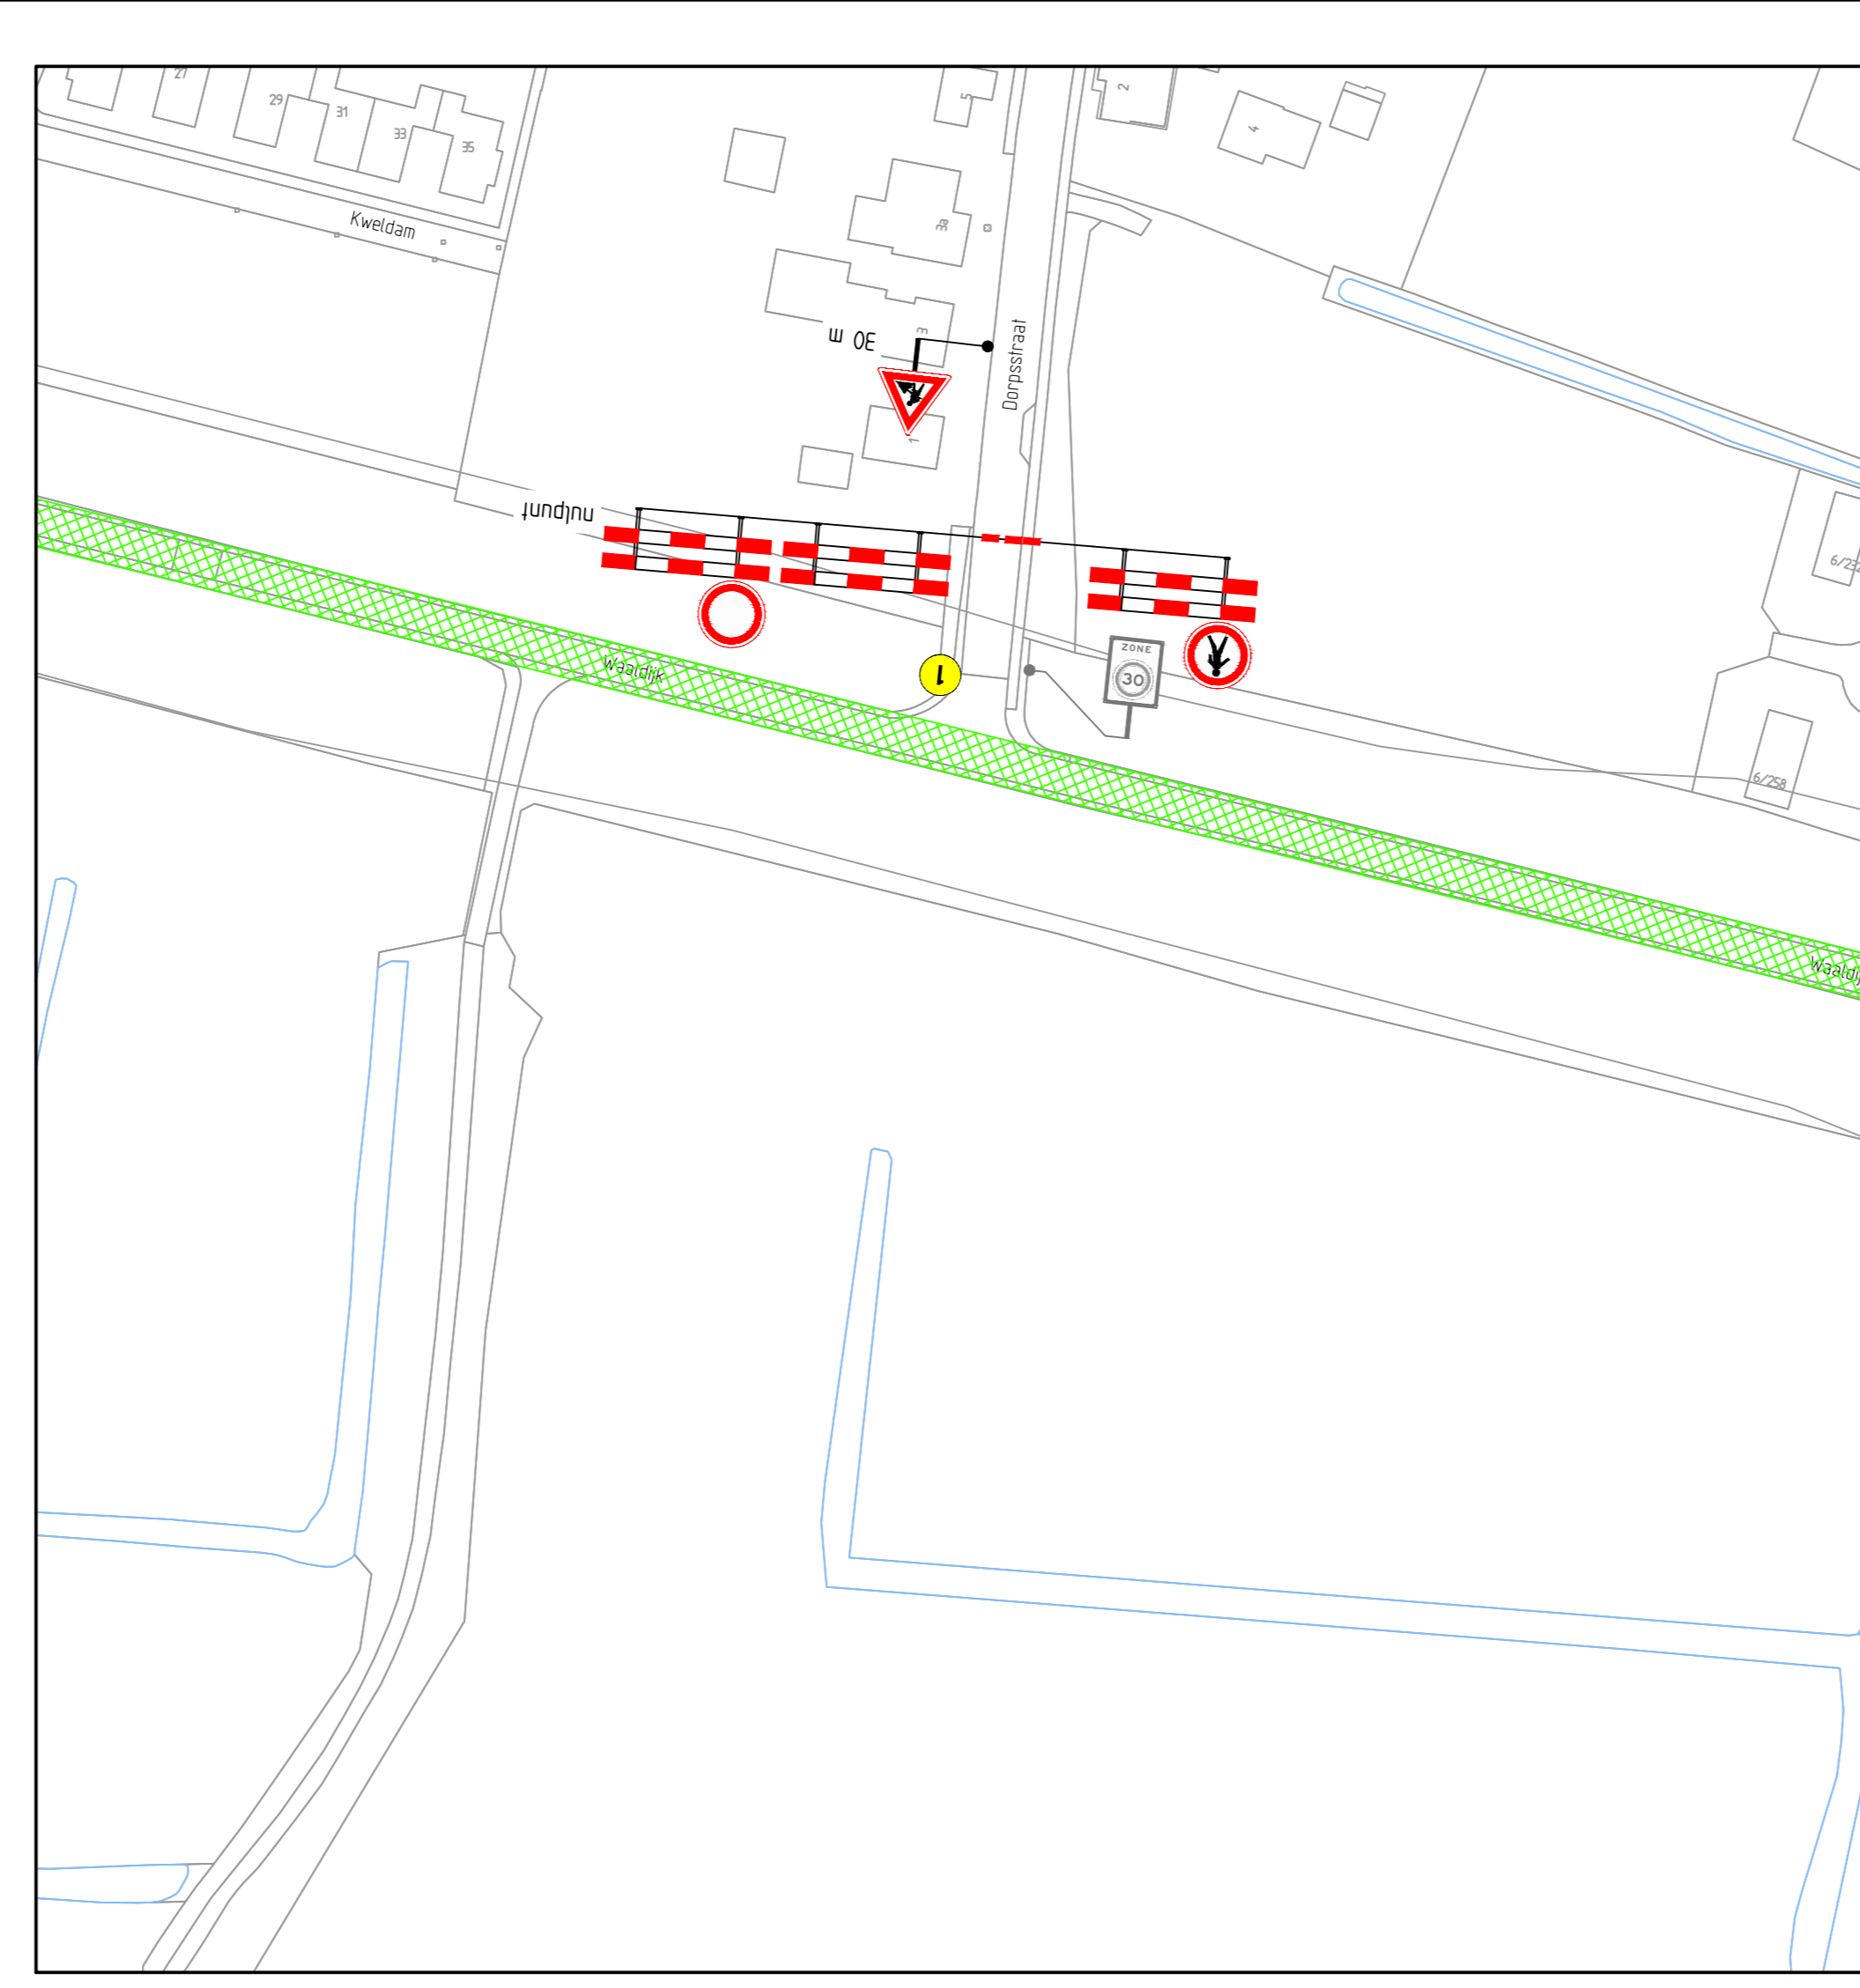


DETAIL 2

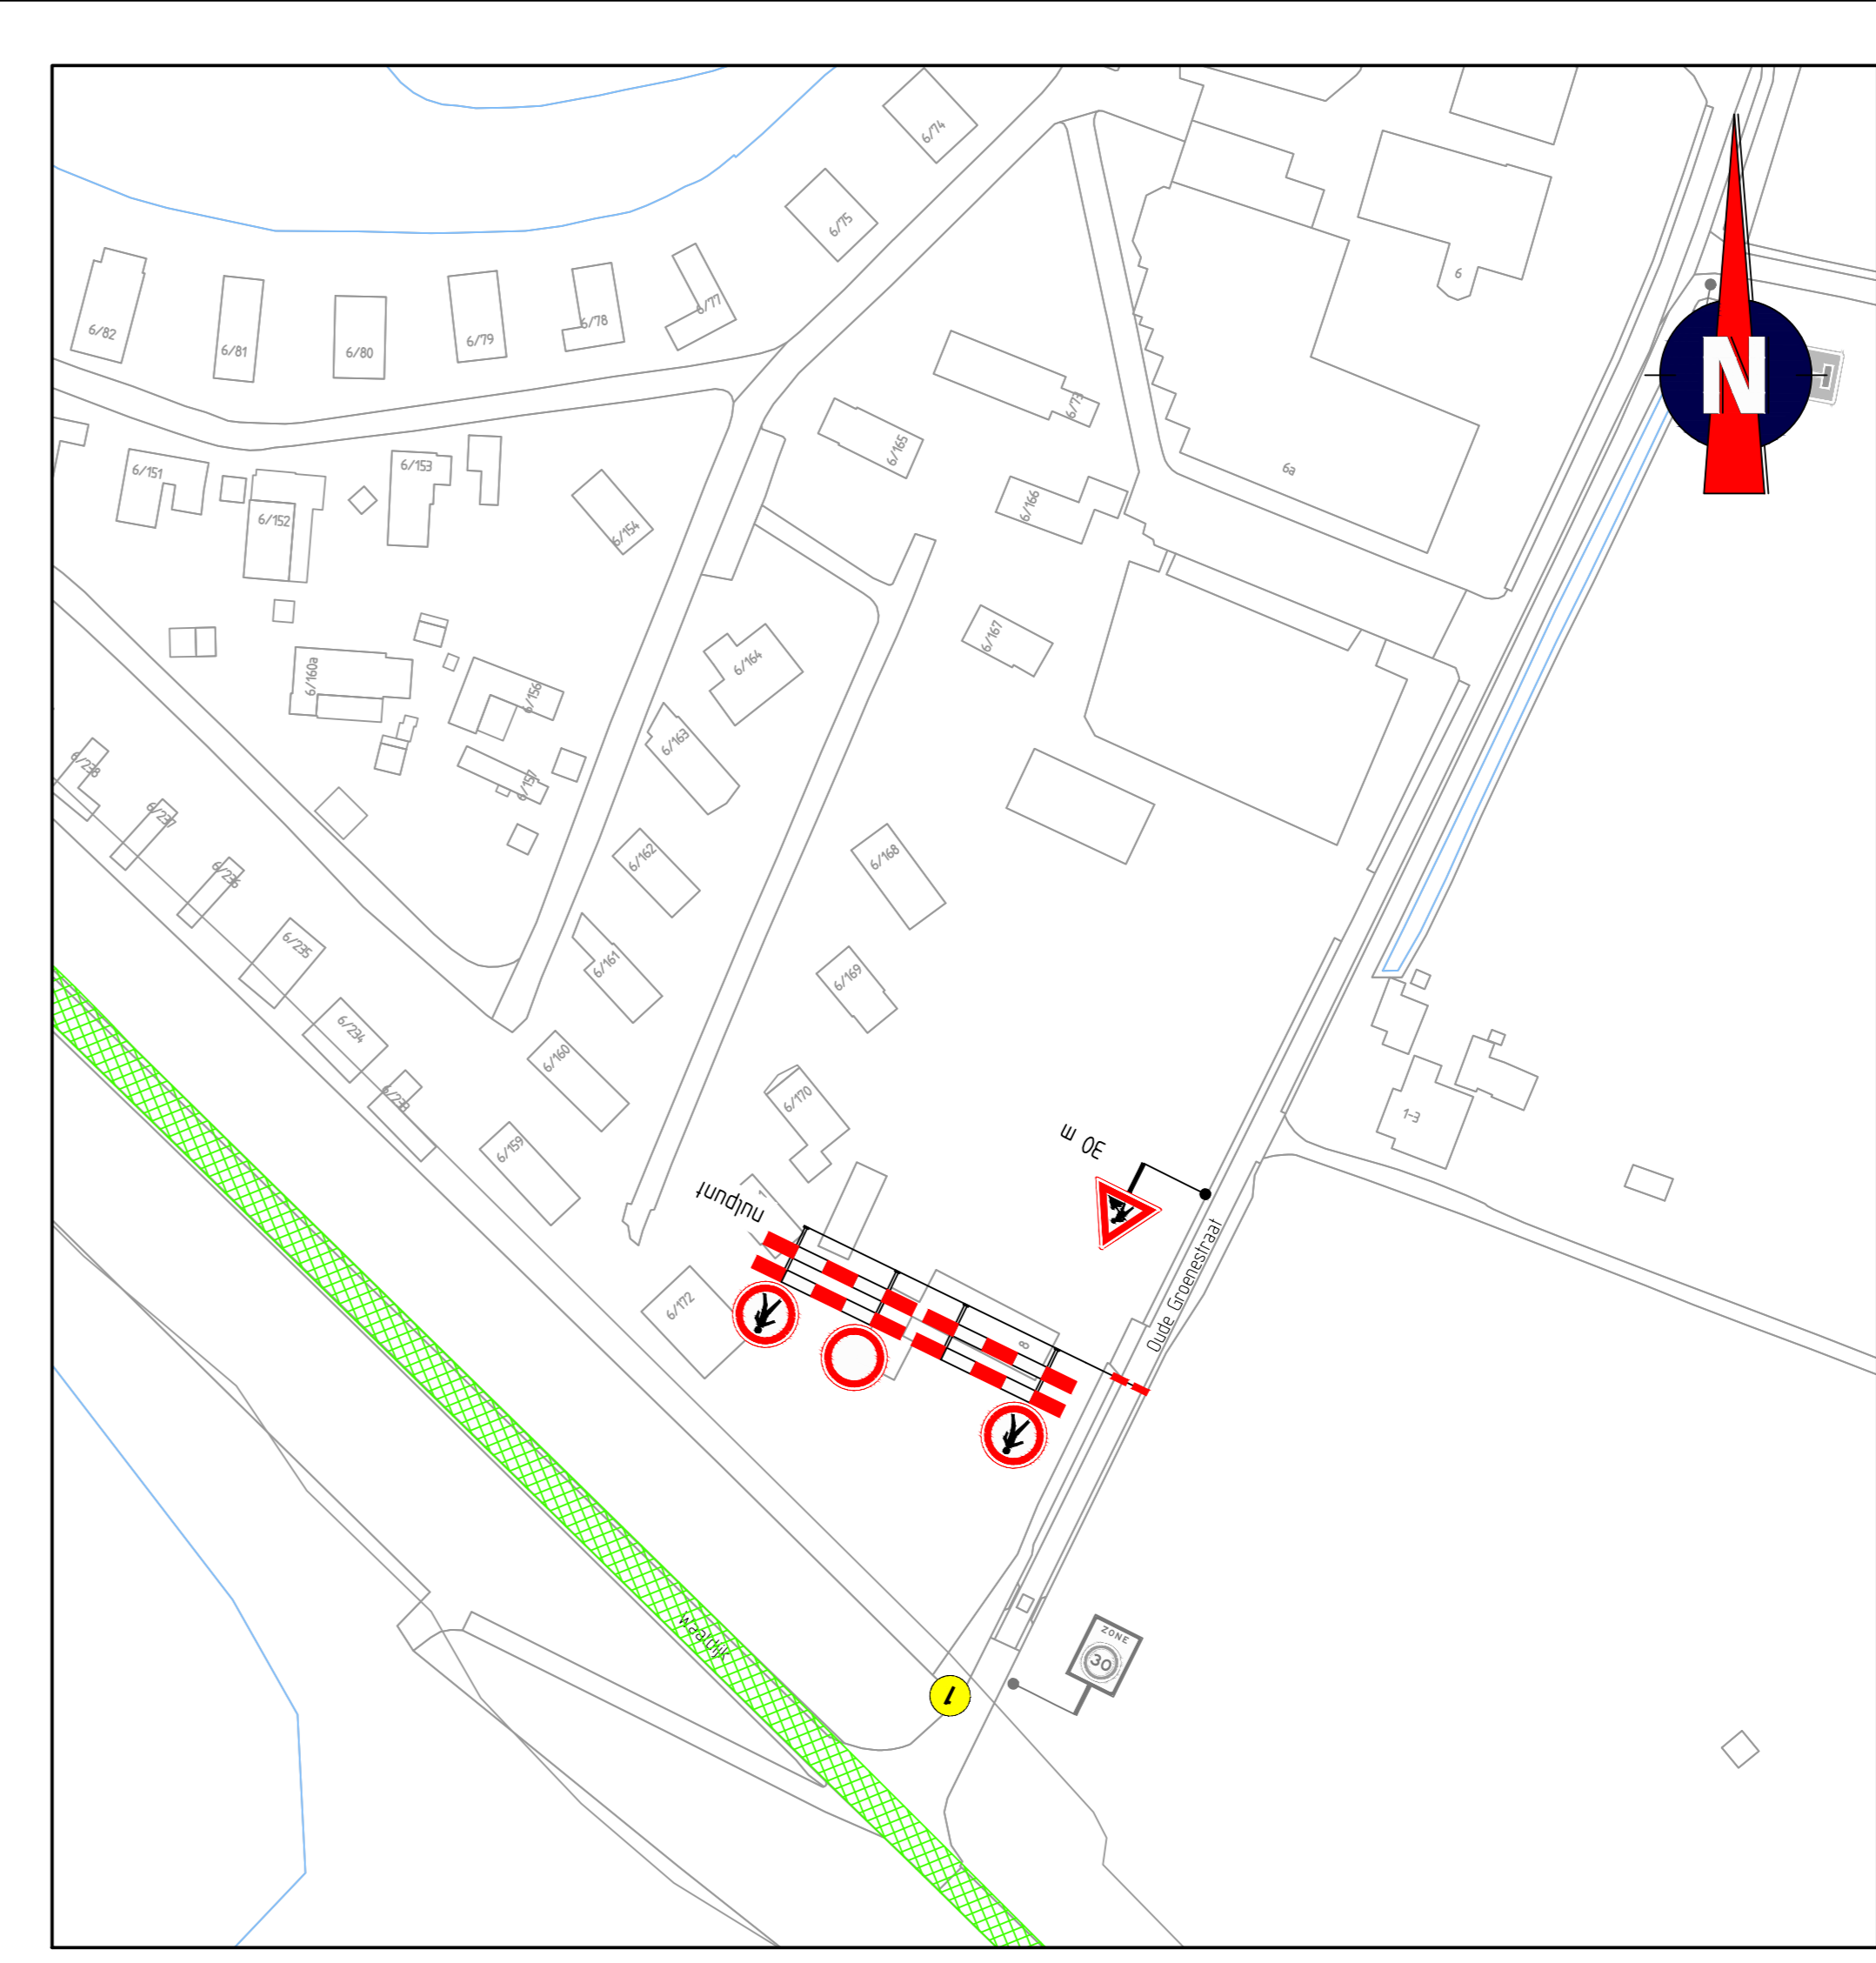


DETAIL 3

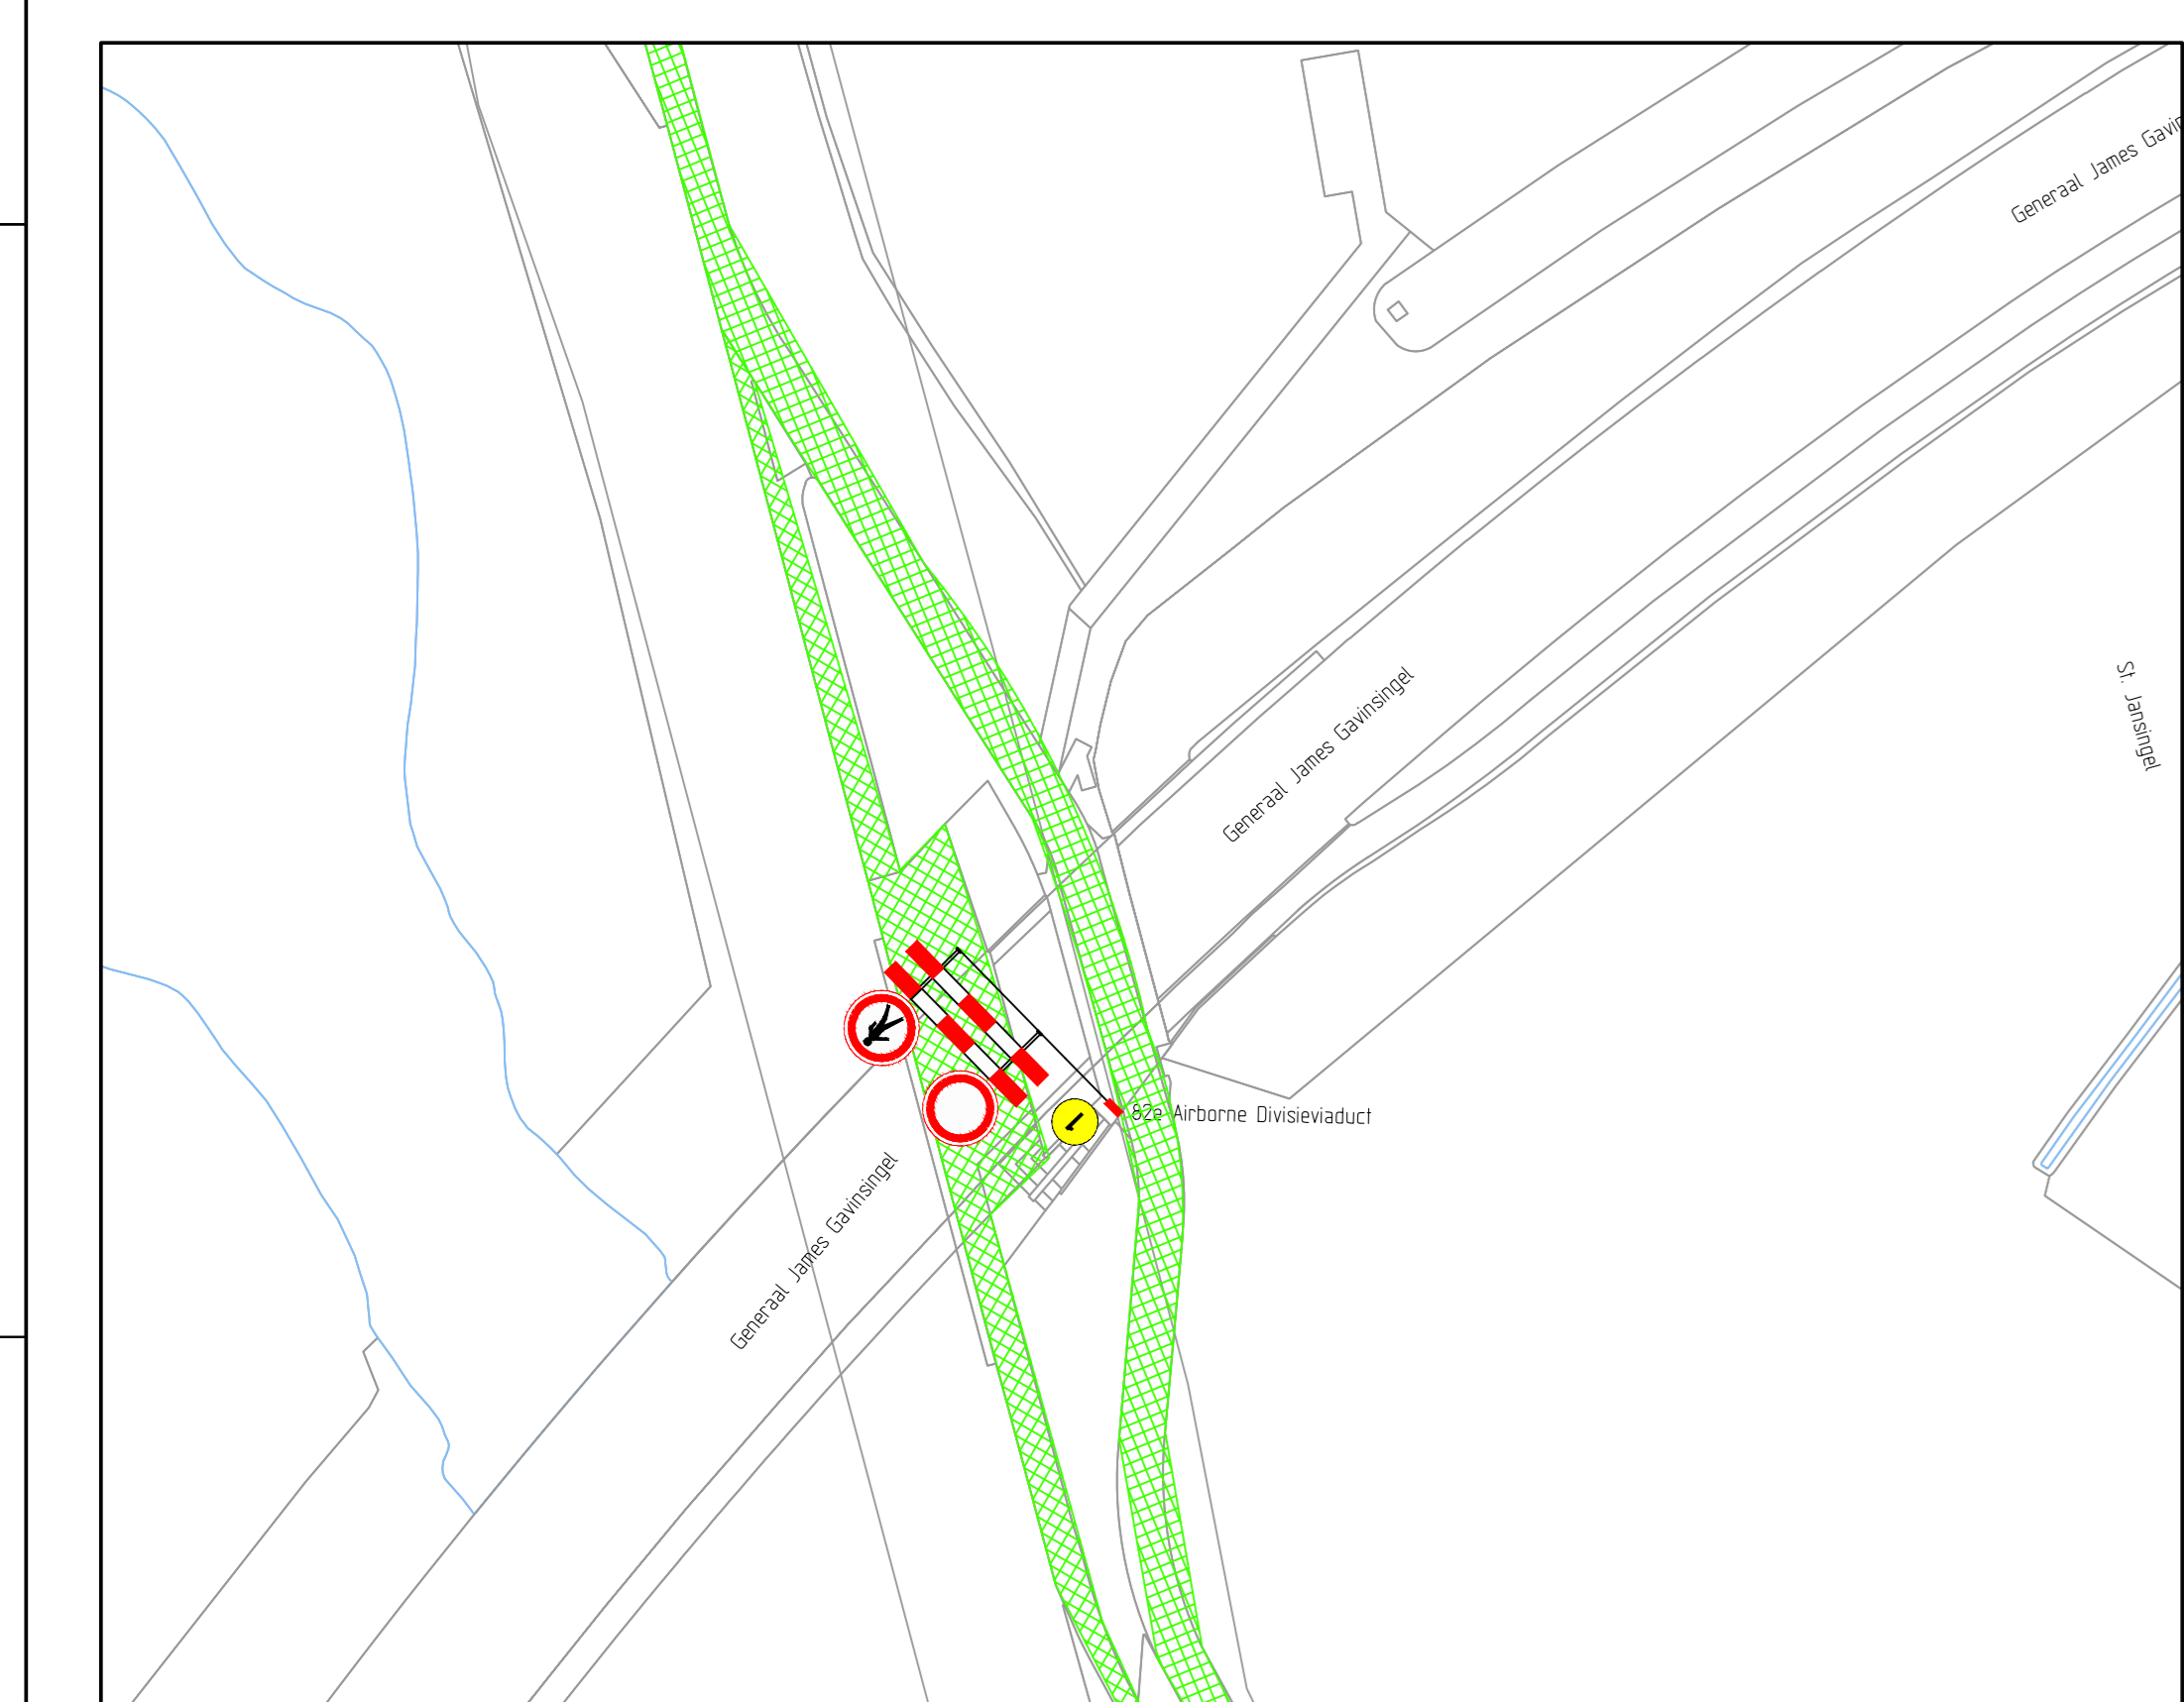

DETAIL 4

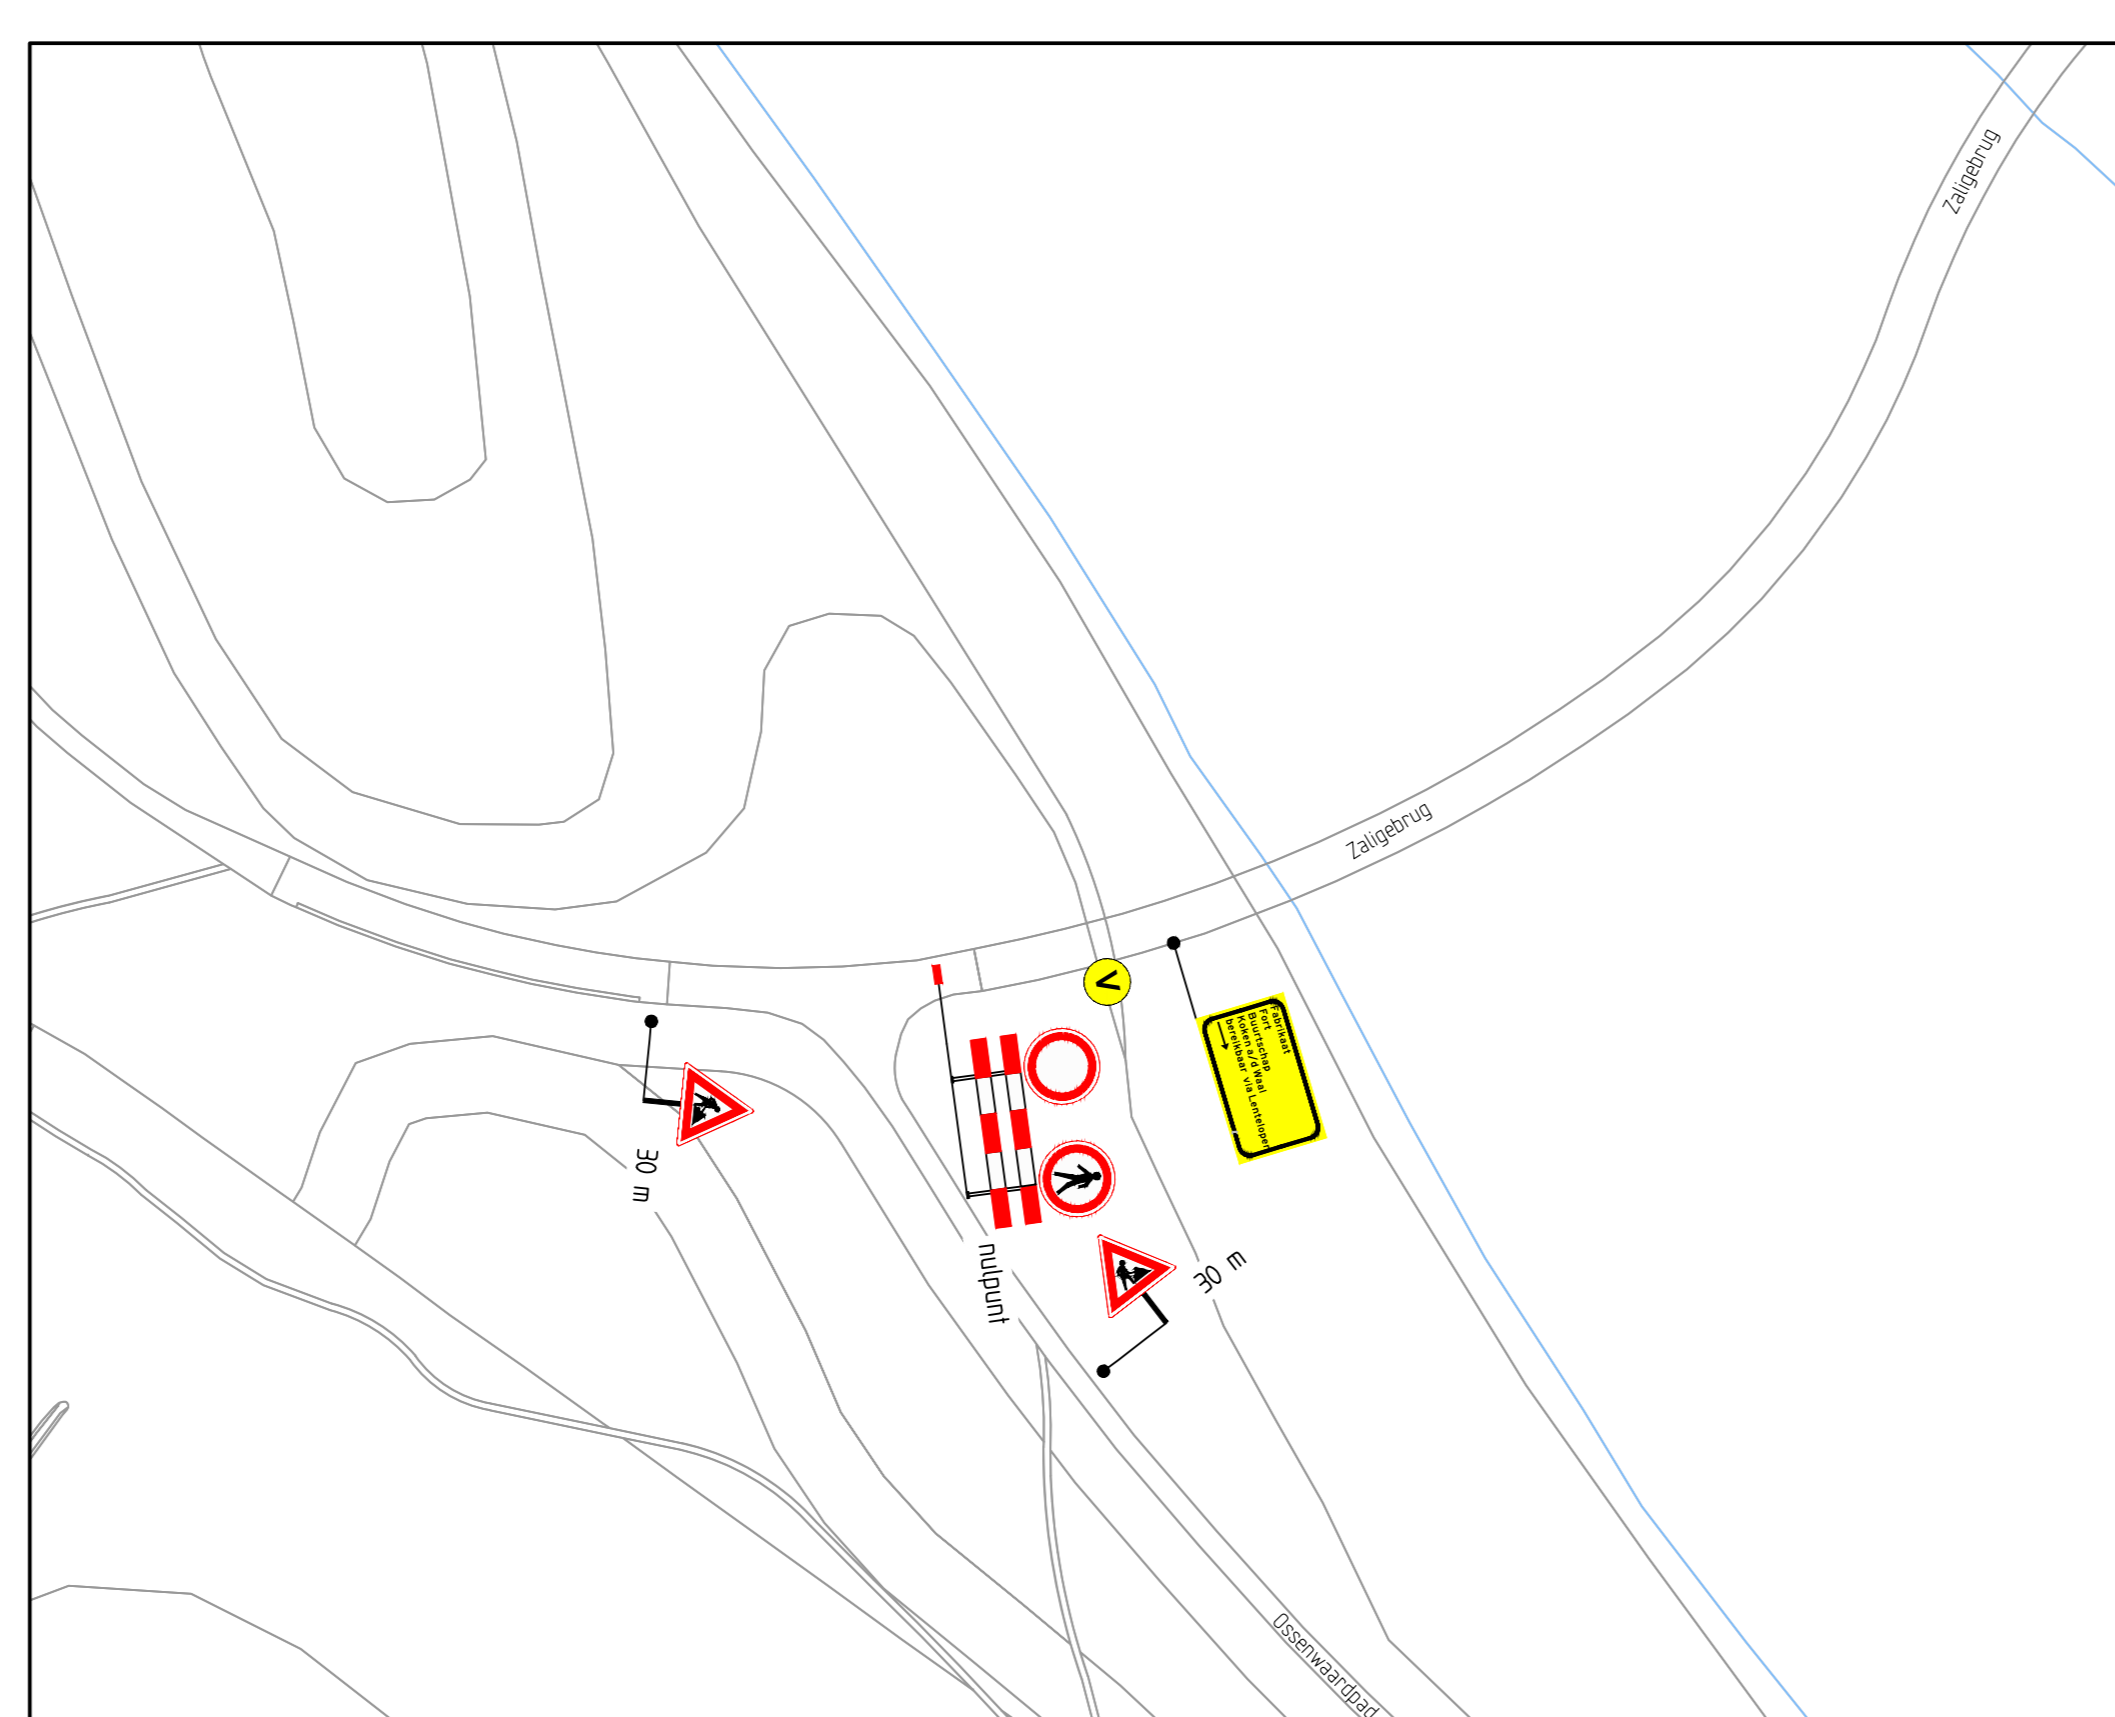

DETAIL 5

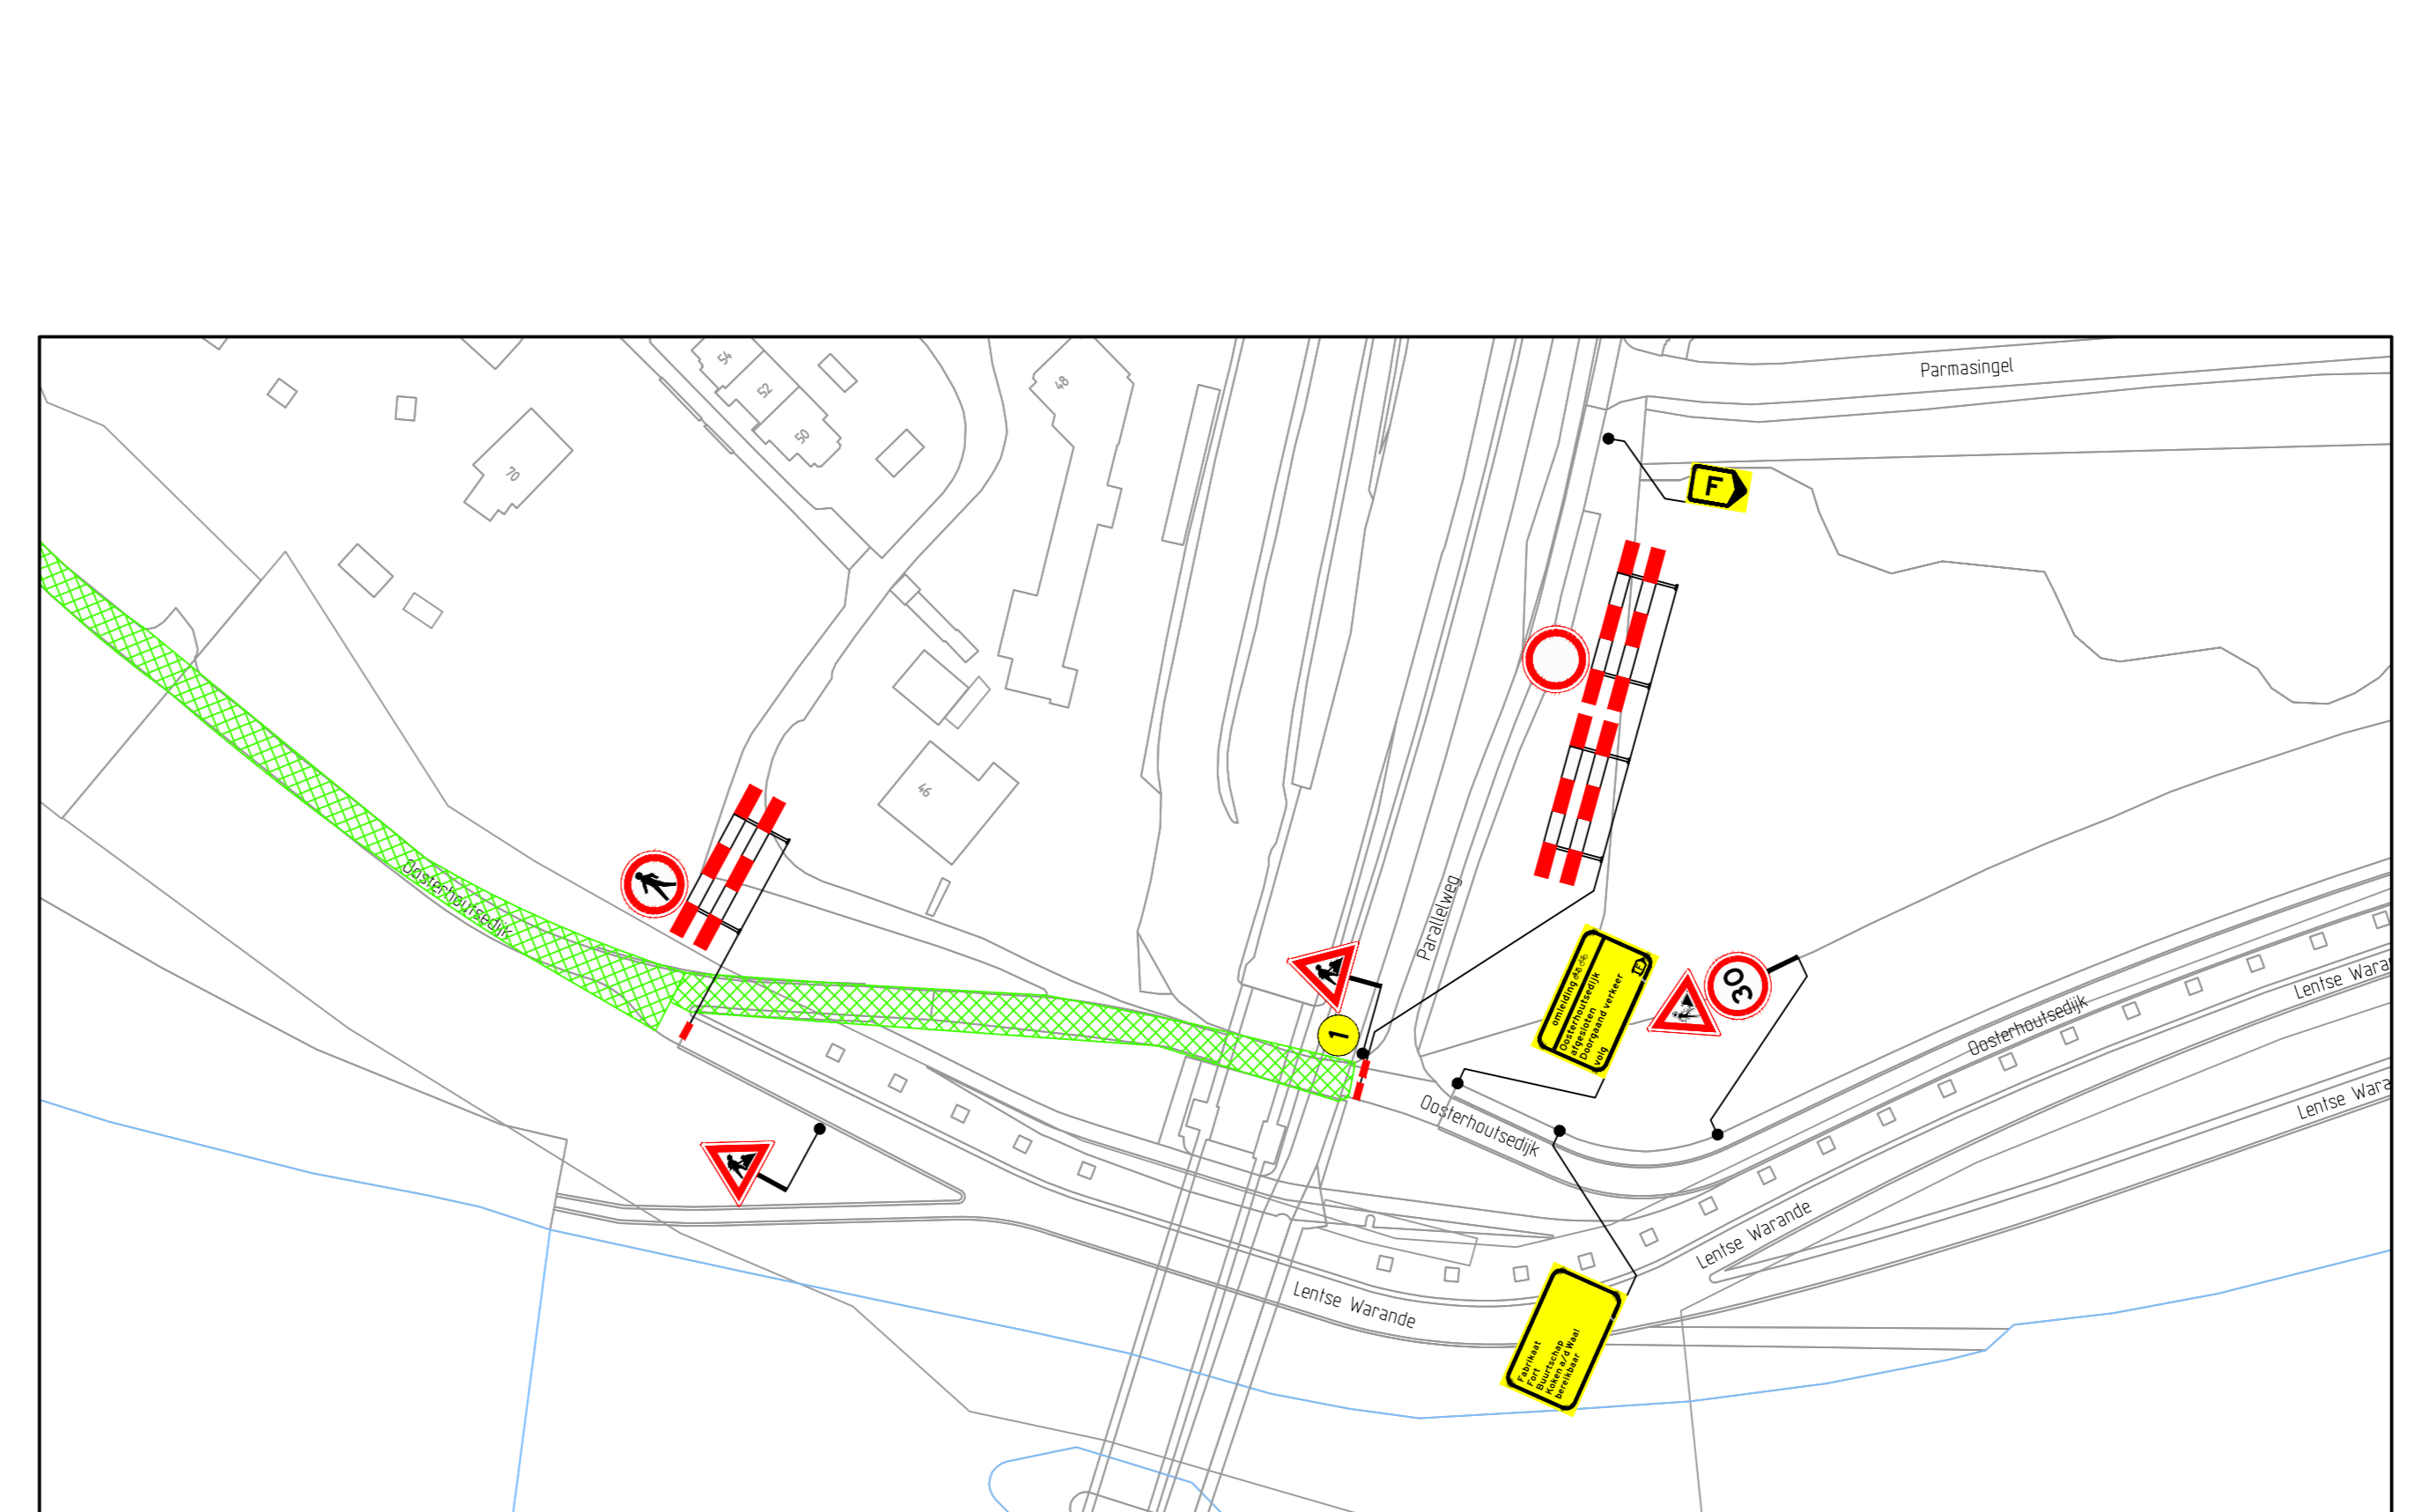

DETAIL 6

**Opmerkingen**

- afslakken/afkruisen conflicterende bebodding
- definitieve routeaanwijzingen in overleg met wegbeheerder
- de locatie van bebodding is indicatief, de exacte locatie wordt in het werk bepaald

**Verklaring**

- werkruimte
- aanwijzing bebodding
- voorraankondigingsbord plaatsen twee weken voor aanvang van de werkzaamheden
- tijdelijk afgesloten tot 15-09-21 tot 15-10-21

**NOK**  
Natuurlijke Omgeving

versie	C	omschrijving	Diverse aanpassingen	in control	in control	in control
14-09-21	ontwikkeld	EDS	controle	BV	in control	in control
versie	B	omschrijving	Diverse aanpassingen	in control	in control	in control
31-08-21	ontwikkeld	SJE	controle	SJE	in control	in control
versie	A	omschrijving	Concept	in control	in control	in control
27-08-21	ontwikkeld	BRL	controle	SJE	in control	in control

**TRAFFICSERVICE NEDERLAND** De Betuyse Vaard

Project: Dijkversterking Wolfereen-Sprok

Overeenkomst: Verkeersmaatregelen  
Fase 1, Cluster B en C  
Waalwijk, Oosterhout

Scale: 1:1000  
Project: 104117-02A01-C  
Blad 2 van 2