

**Opmerkingen**

- afplakken/afkruisen conflicterende bebording
- definitieve route-nummers in overleg met wegbeheerder
- de locale van bebording is indicatief, de exacte locale wordt in het werk bepaald

**Verklaring**

	werkruimte		afsluiting
--	------------	--	------------


Werkruimte E	Overname	Diverse aanpassingen	in werking	Vrijgave
19-07-22	overname	JMA	overname	
Werkruimte B	Overname	Diverse aanpassingen	in werking	Vrijgave
07-07-22	overname	JMA	overname	HVS
Werkruimte C	Overname	Diverse aanpassingen	in werking	Vrijgave
06-06-22	overname	BRL	overname	RNO
Werkruimte D	Overname	Diverse aanpassingen	in werking	Vrijgave
12-05-22	overname	BRL	overname	JD
Werkruimte A	Overname	Concept	in werking	Vrijgave
12-04-22	overname	BRL	overname	JD

**TRAFFIC SERVICE NEDERLAND**

**De Betuyere waard**

Dijkversterking Wolferen-Sprok



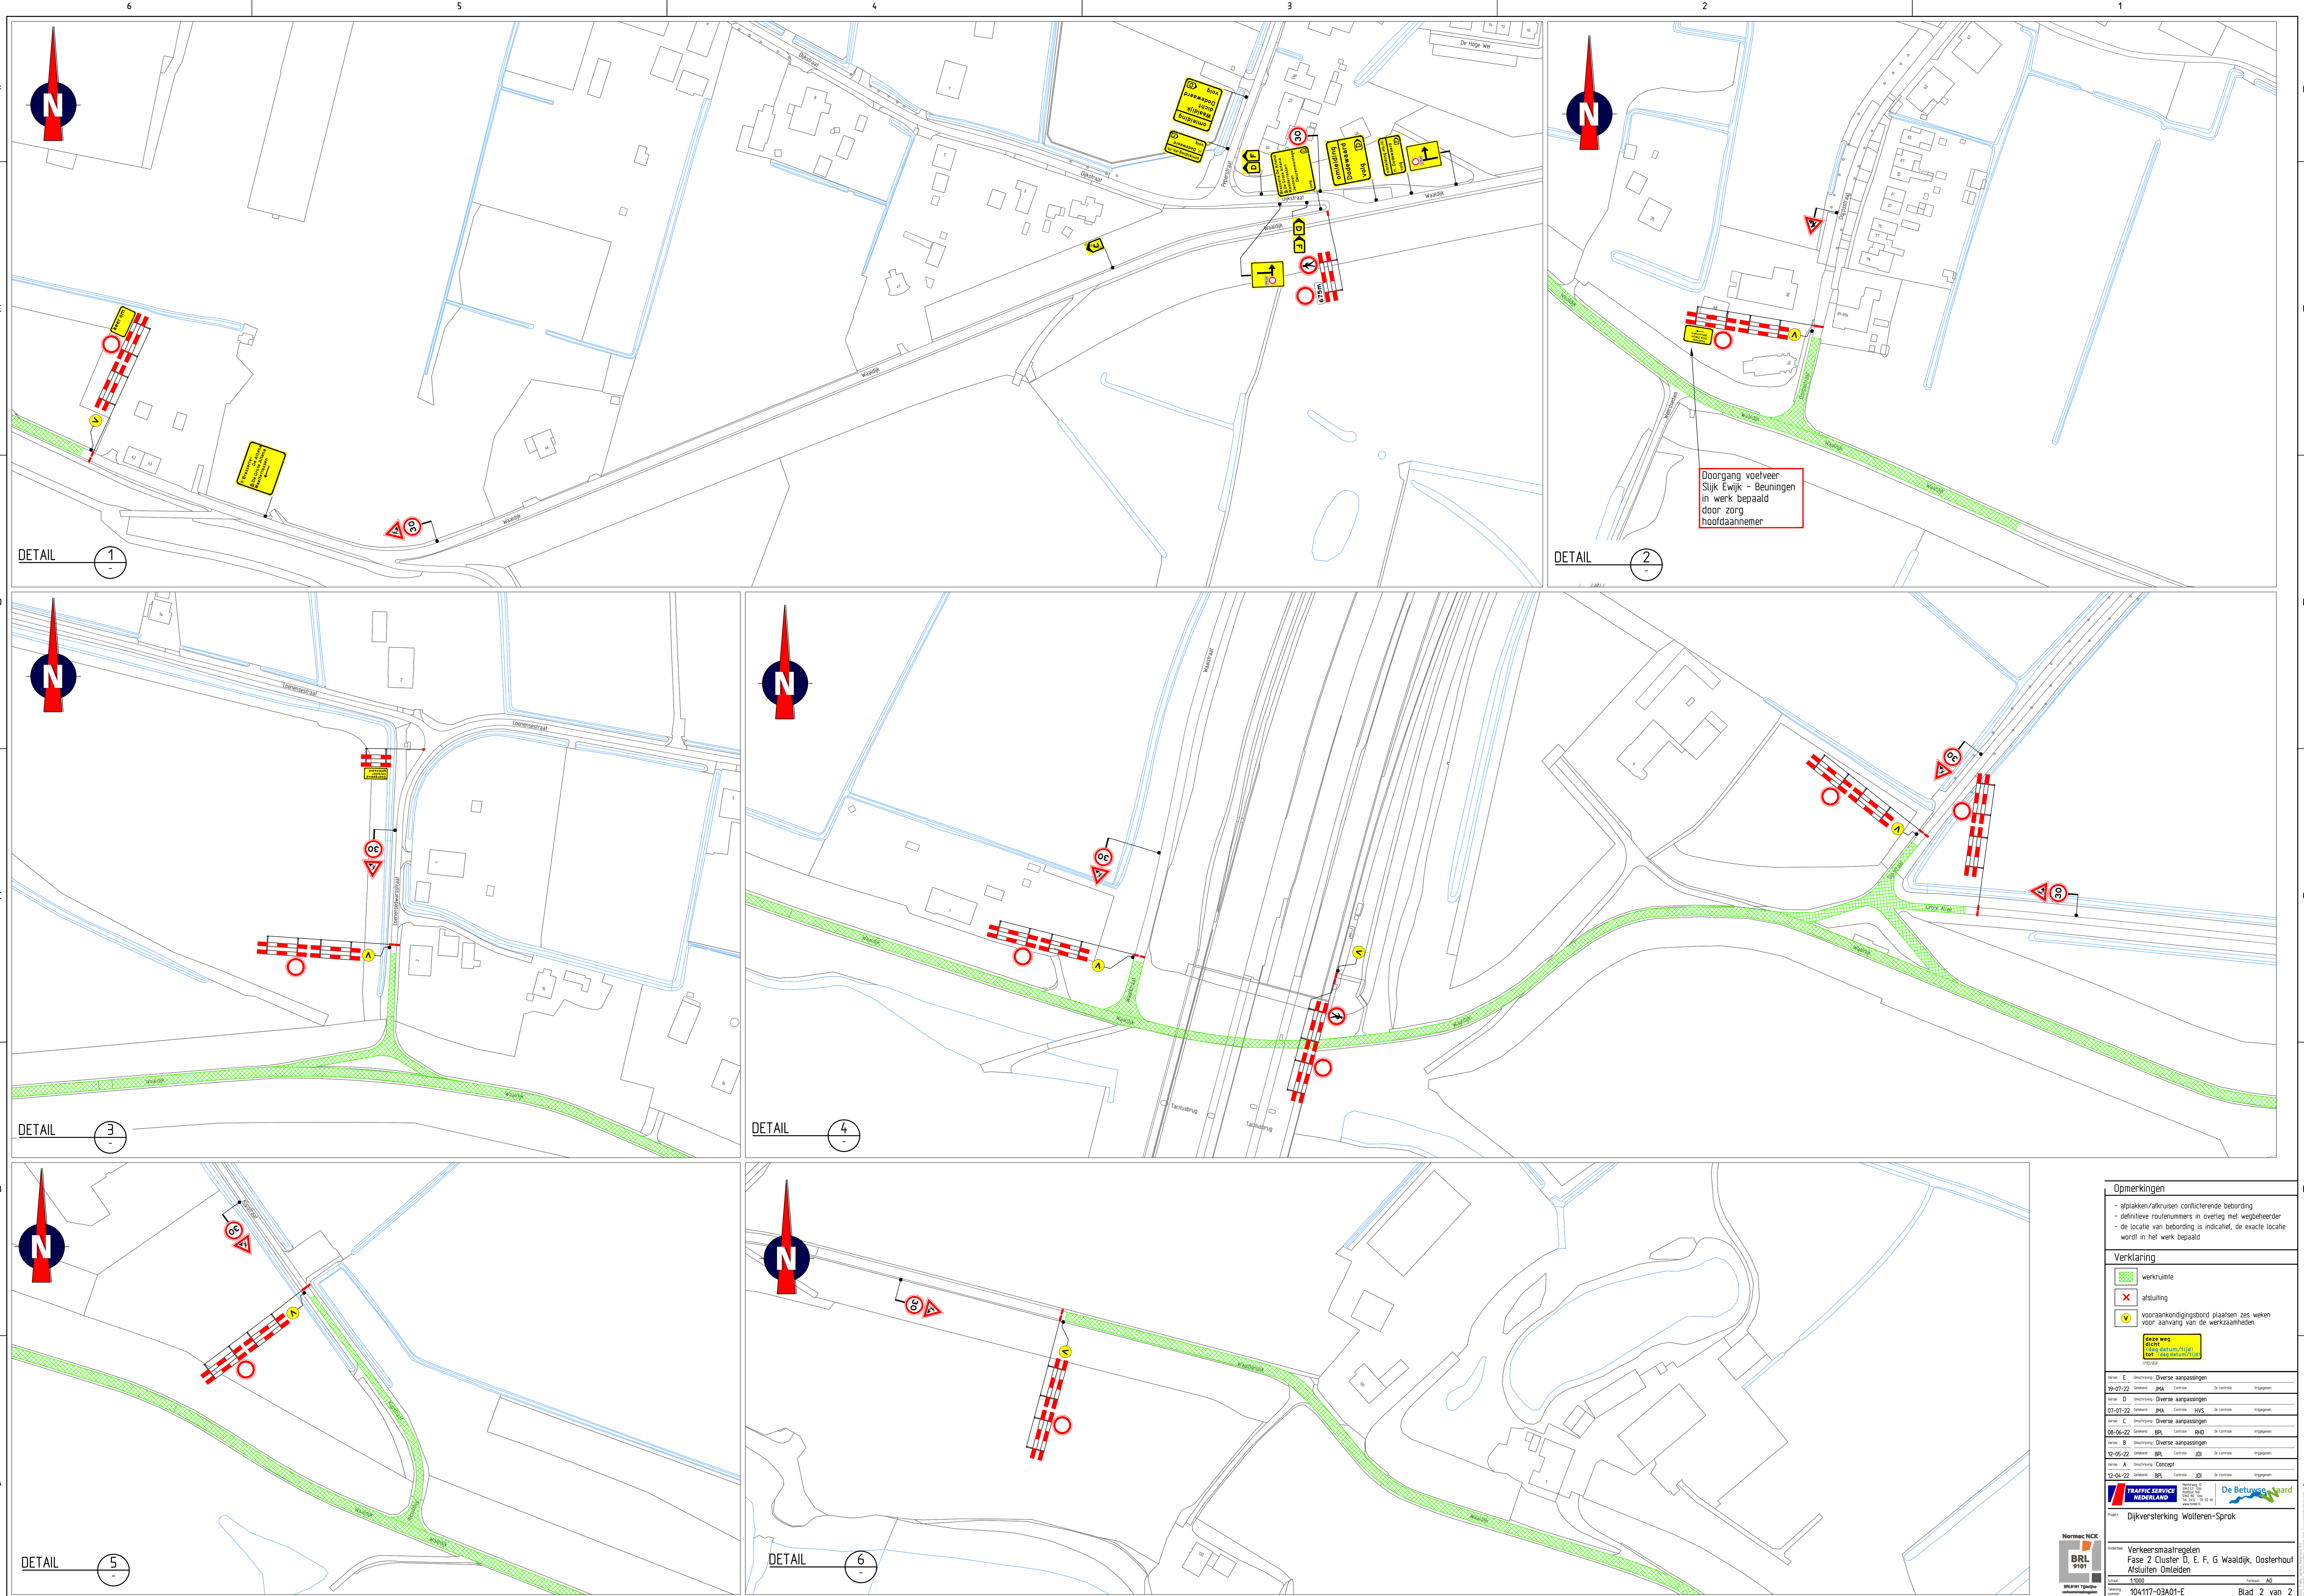

Doorgang voetveer  
Slijk Ewijk - Beuningen  
in werk bepaald  
door zorg  
hoofdaannemer

**Opmerkingen**

- afplakken/afkruisen conflicterende bebording
- definitieve routenummers in overleg met wegbeheerder
- de locatie van bebording is indicatief, de exacte locatie wordt in het werk bepaald

**Verklaring**

- werkruimte
- afsluiting
- vooraankondigingsbord plaatsen zes weken voor aanvang van de werkzaamheden
- vaste weg dicht (afsluiting/afsluiting)

Werk E	Overname	Diverse aanpassingen			
19-07-22	Overname	JMA	Control	in control	afgeleverd
Werk D	Overname	Diverse aanpassingen			
07-07-22	Overname	JMA	Control	KVS	afgeleverd
Werk C	Overname	Diverse aanpassingen			
06-06-22	Overname	BPL	Control	RHO	afgeleverd
Werk B	Overname	Diverse aanpassingen			
12-05-22	Overname	BPL	Control	JD	afgeleverd
Werk A	Overname	Concept			
12-04-22	Overname	BPL	Control	JD	afgeleverd

**TRAFFICSERVICE NEDERLAND**

**De Betuyse Vaard**

Project: Dijkversterking Wolferen-Sprok

**Normec NCC**

**BRL 5101**

Overname: Verkeersmaatregelen  
Fase 2 Cluster D, E, F, G Waaldijk, Oosterhout  
Afsluiten Omliden

Uitgave: 1509

Project: 104.117-03A01-E

Blaad 2 van 2