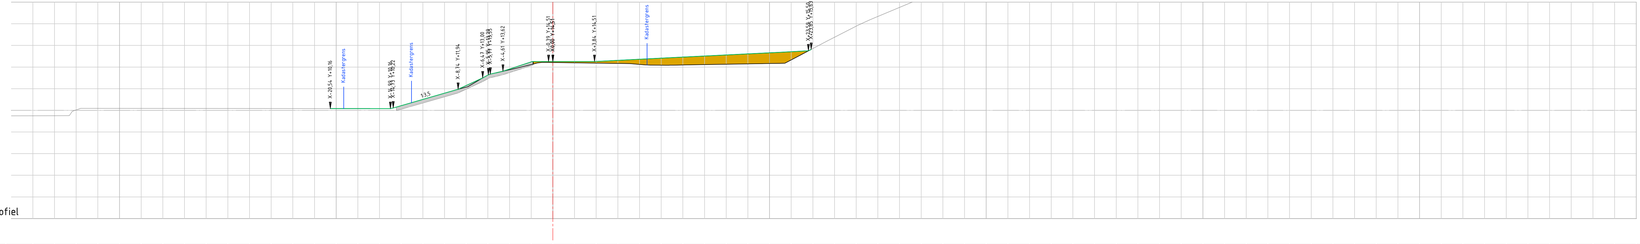

DD263+053_WOS_Dwarsprofiel
Schaal 1:200

| | | |